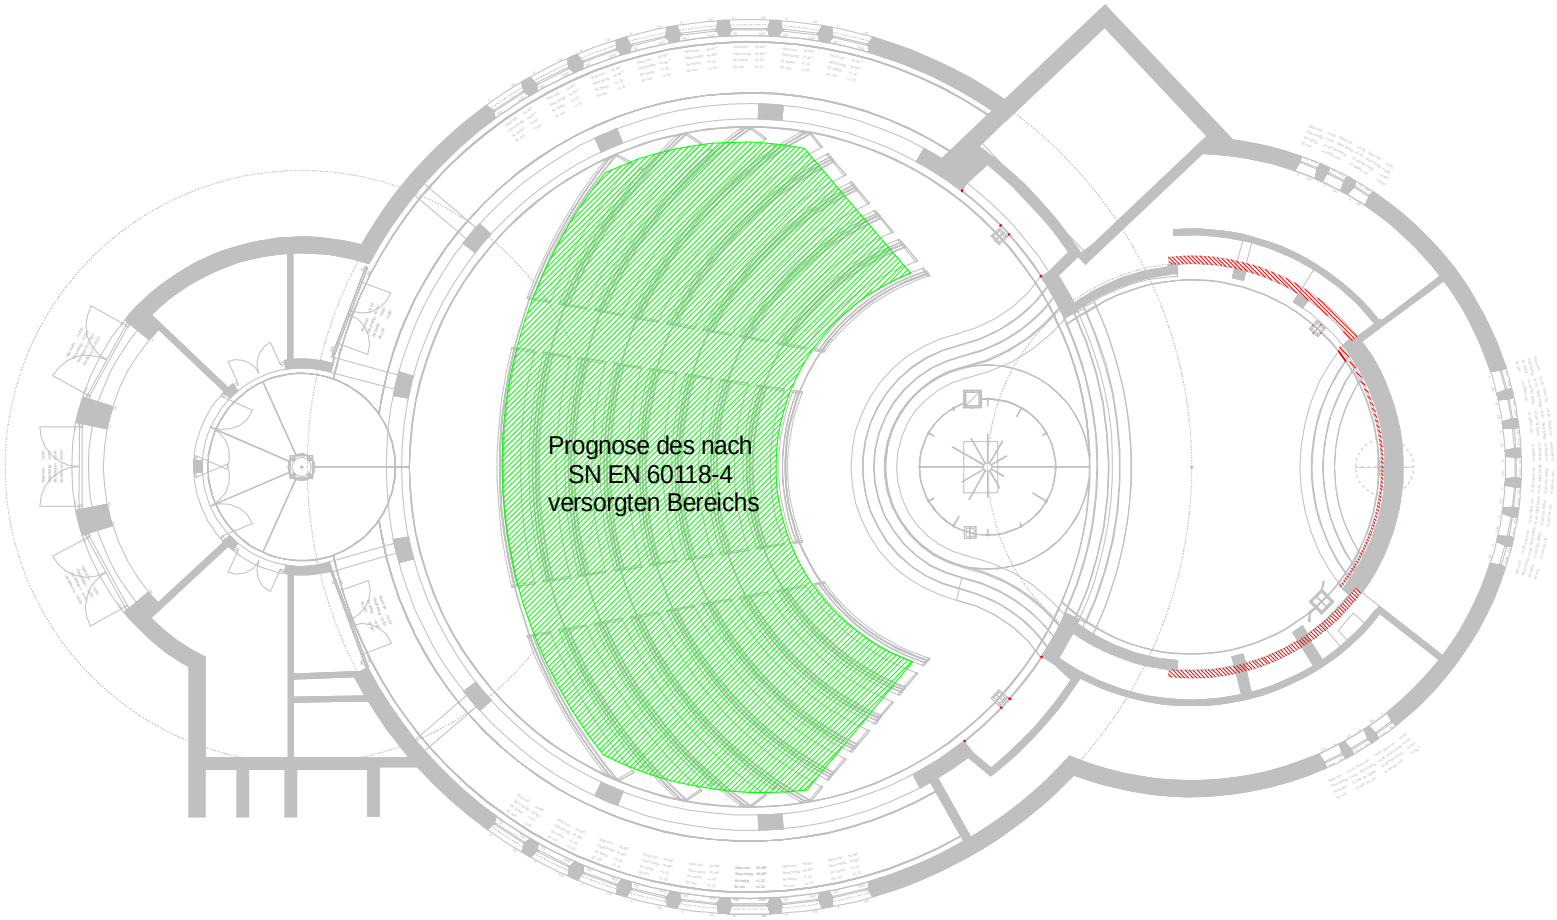

0m 2m 4m 6m 8m 10m

Imhof Akustik AG • Ingenieurbüro
Reutenenstrasse 12
9042 Speicher
Telefon 071-340 00 20
Telefax 071-340 00 21
Email info@imhof-akustik.ch

IA2020.2718 / Katholische Kirche St.Theresia, Rheineck

Grundriss Schiff

Datei	210118 St.Theresia Rheineck - Grundriss Schiff 2718.2c
Bezeichnung	Grundriss Schiff
Massstab	A4/1:200
Erstellungsdatum	18. Januar 2021

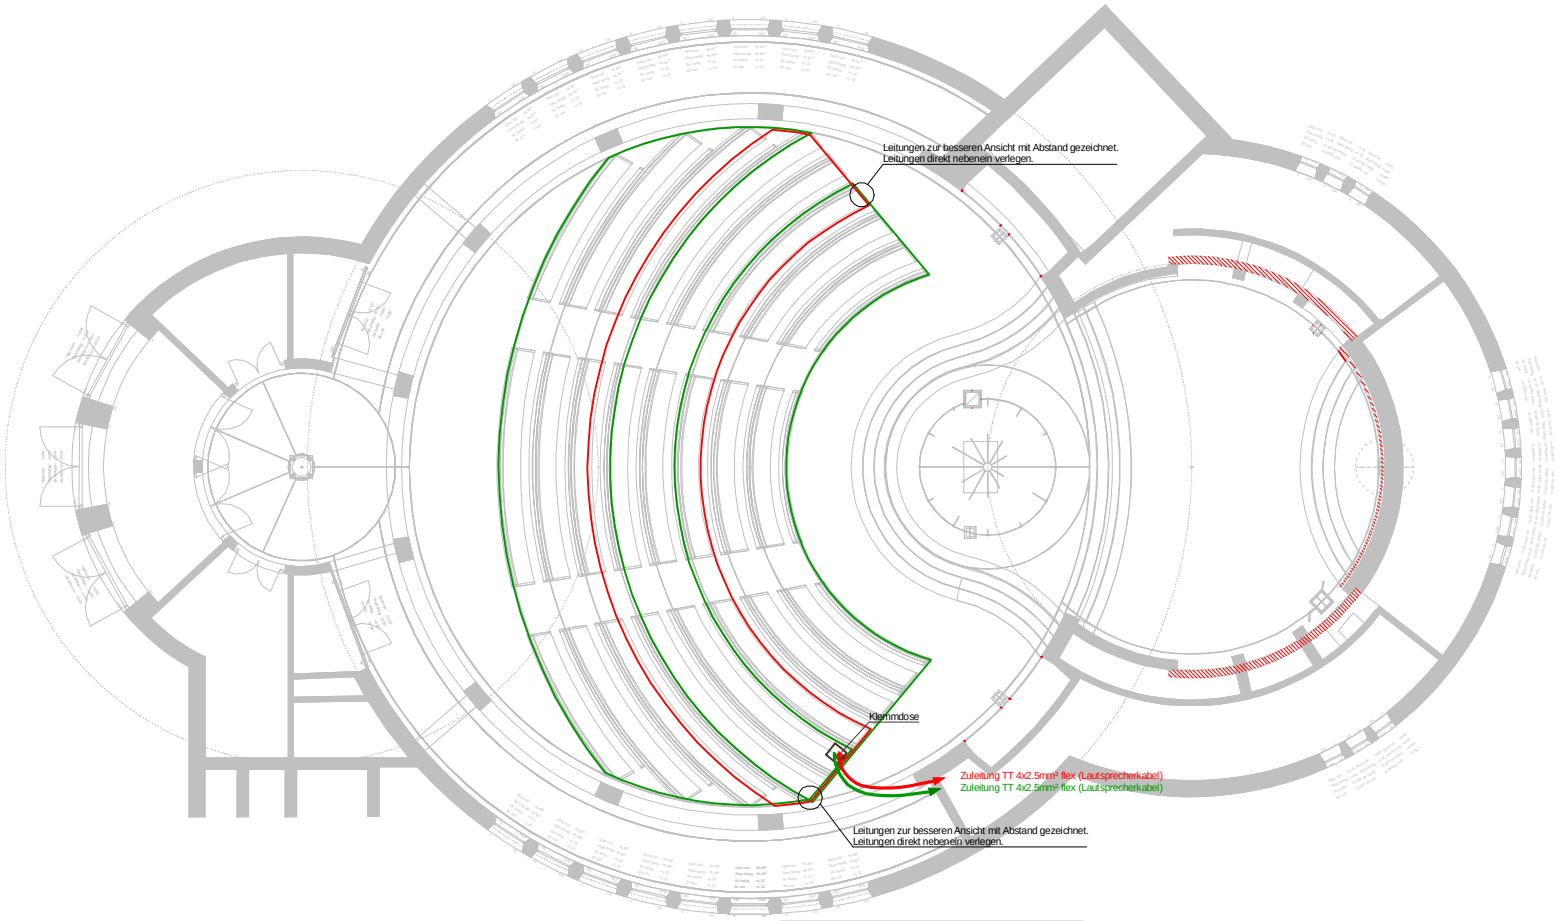

Anschlussschema Zuleitungskabel Star-Quad

4-adrige Kabel verdrahtet als Star-Quad.

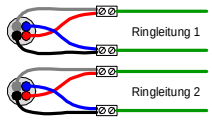

0m 2m 4m 6m 8m 10m

Imhof Akustik AG • Ingenieurbüro
Reutenenstrasse 12
9042 Speicher
Telefon 071-340 00 20
Telefax 071-340 00 21
Email info@imhof-akustik.ch

IA2020.2718 / Katholische Kirche St.Theresia, Rheineck

Grundriss Schiff

Datei	210118 St.Theresia Rheineck - Grundriss Schiff 2718.2c
Bezeichnung	Grundriss Schiff
Massstab	A4/1:200
Erstellungsdatum	18. Januar 2021

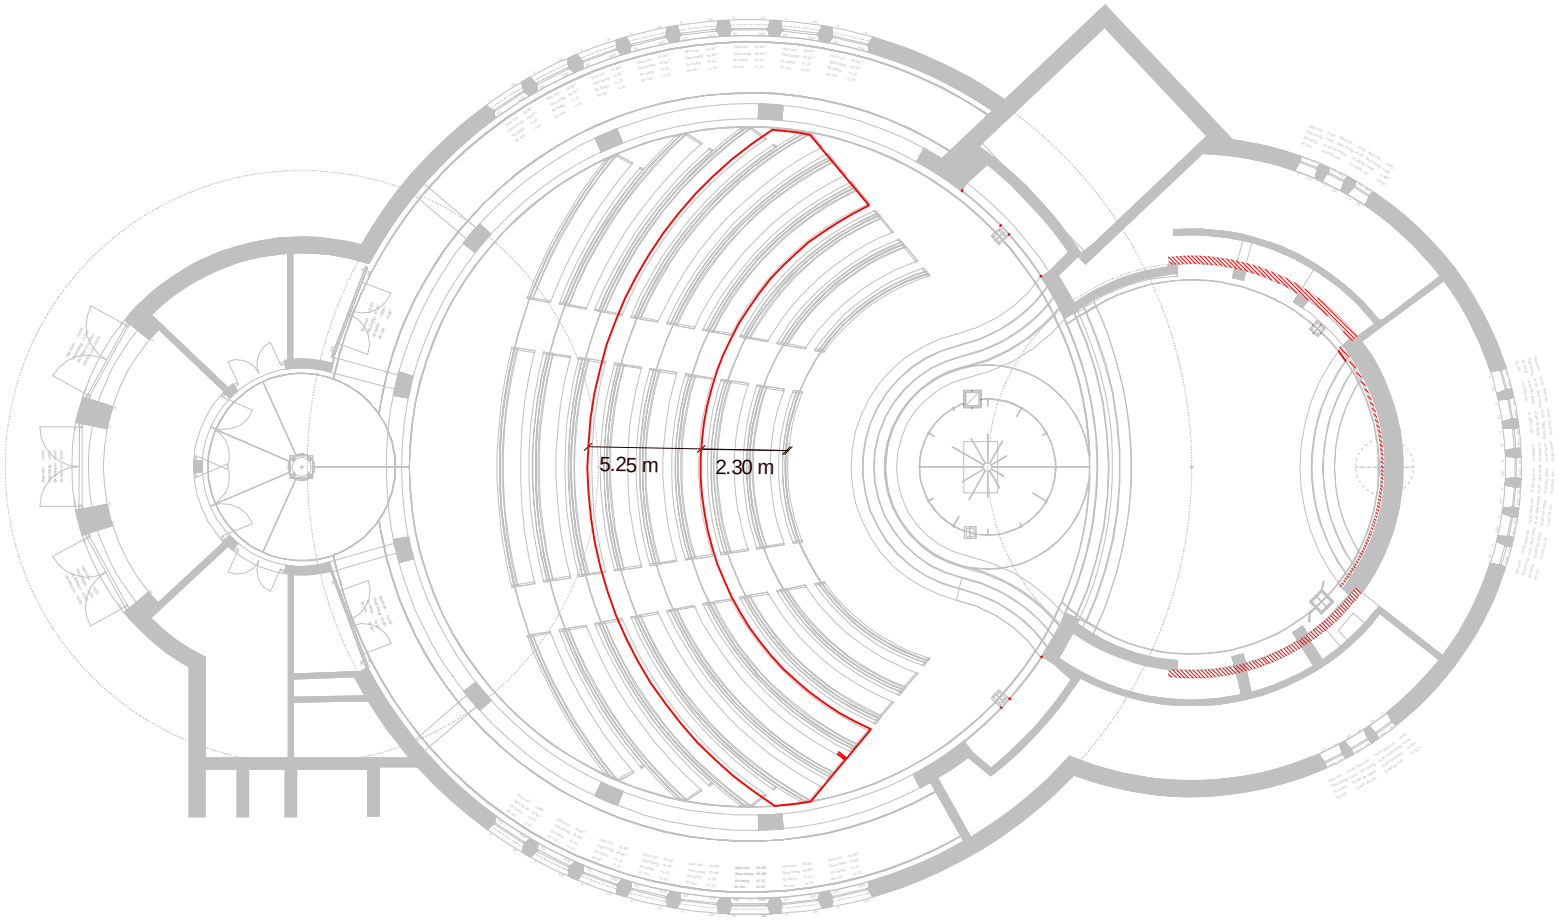

0m 2m 4m 6m 8m 10m

Imhof Akustik AG • Ingenieurbüro
Reutenenstrasse 12
9042 Speicher
Telefon 071-340 00 20
Telefax 071-340 00 21
Email info@imhof-akustik.ch

IA2020.2718 / Katholische Kirche St.Theresia, Rheineck

Grundriss Schiff

Datei	210118 St.Theresia Rheineck - Grundriss Schiff 2718.2c
Bezeichnung	Grundriss Schiff
Massstab	A4/1:200
Erstellungsdatum	18. Januar 2021

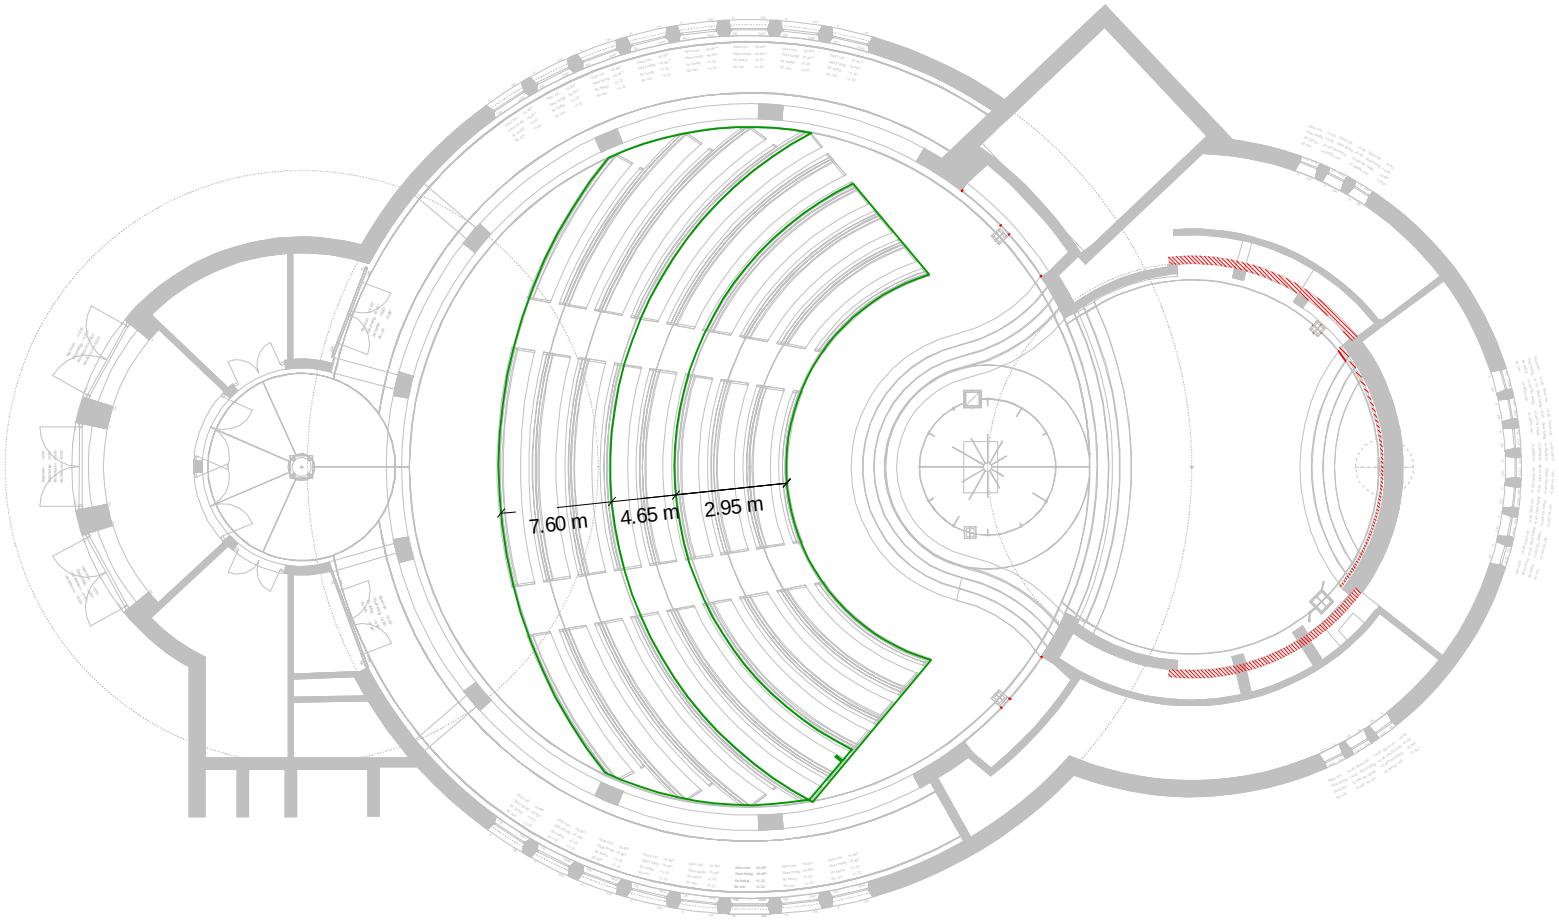

0m 2m 4m 6m 8m 10m

Imhof Akustik AG • Ingenieurbüro
Reutenenstrasse 12
9042 Speicher
Telefon 071-340 00 20
Telefax 071-340 00 21
Email info@imhof-akustik.ch

IA2020.2718 / Katholische Kirche St.Theresia, Rheineck

Grundriss Schiff

Datei	210118 St.Theresia Rheineck - Grundriss Schiff 2718.2c
Bezeichnung	Grundriss Schiff
Massstab	A4/1:200
Erstellungsdatum	18. Januar 2021